




MINISTERO DELLE FINANZE

DIREZIONE GENERALE DEL CATASTO E DEI SS.TT.EE.

CATASTO EDILIZIO URBANO (RDL 13-4-1939, n. 652)


LIRE
500

Ufficio di u.i.u. In Comune di CAIRO MONTENOTTE... via LOC. CHIAPPELLA..... civ.....

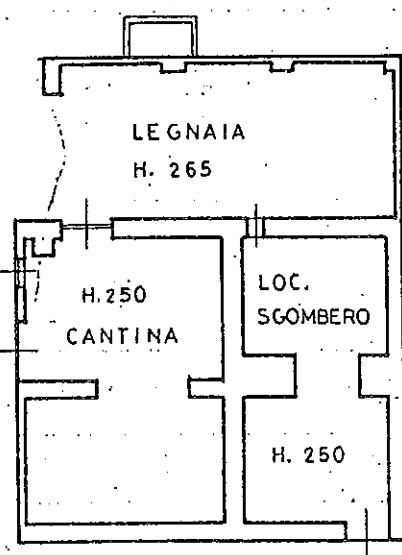

PIANO I° SOTTOSTRADA

ORIENTAMENTO

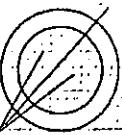

SCALA DI 1:200

Dichiarazione di N.C. <input checked="" type="checkbox"/>	Denuncia di variazione <input type="checkbox"/>
Identificativi catastali F. 29..... n. 743 sub. 1.....	

Compilata da ARCHITETTO
(titolo, cognome e nome)
..... CIRIO VINCENZO.
Iscritto all'albo de ARCHITETTI
della provincia di SAVONA. n. 161
data Firma (Signature)



RISERVATO ALL'UFFICIO

Agenzia delle Entrate
CATASTO FABBRICATI
Ufficio provinciale di
Savona

Scheda n.1

Scala 1: 200

Dichiarazione protocollo n.
Planimetria di u.i.u. in Comune
Strada Chiappella

PIANTA PIANO PRIMO SOTTO STRADA

PIA

F. 29 Mappale 533



F. 29 Mappale 532

F. 29 Mappale 533

F. 29 Mappale 532

F. 29

Botola accesso
al piano sottotetto
con scala a pioli

DEPOSITO
h=2,64 mt.

Botola per accesso
seminterrato con sc

(B) h

F. 29 Mappale 533

F. 29



MINISTERO DELLE FINANZE


DIREZIONE GENERALE DEL CATASTO E DEI SS.TT.EE.

CATASTO EDILIZIO URBANO (RDL 13-4-1939, n. 652)

MUD. BN (CEU)

LIRE
500

di u.l.u. In Comune di CAIRO MONTENOTTE..... via LOC. CHIAPPELLA..... civ.

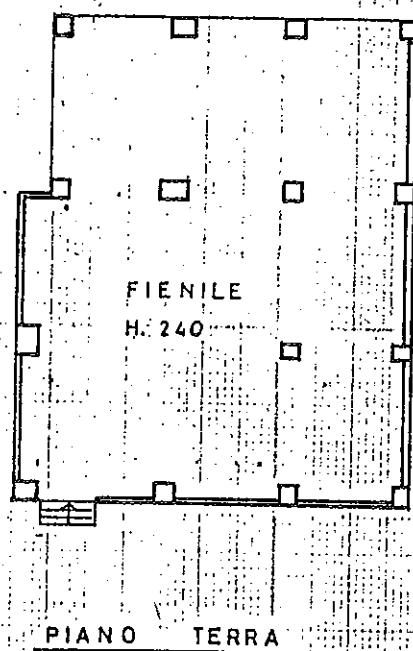

PIANO TERRA

ORIENTAMENTO

SCALA DI 1:200

razione di N.C.
cla di variazione Compilata dal ARCHITETTO
(Titolo, cognome e nome)
..... CIRIO VINCENZO

RISERVATO ALL'UFFICIO

identificativi catastali
..... 2
..... sub. 2Iscritto all'albo de ARCHITETTI
della provincia di SAVONA n. 161
data Firma M. CIRIO


Agenzia delle Entrate
CATASTO FABBRICATI
Ufficio Provinciale di
Savona

Scheda n. 1 Scala 1:200

Dichiarazione protocollo n. del	
Planimetria di u.i.u. in Comune di Cairo Montenotte	
Strada Chiappella civ. 35	
Identificativi Catastali:	
Sezione:	Compilata da:
Foglio: 29	Torterolo Monica
Particella: 502	Iscritto all'albo:
Subalterno: 3	Geometri
Prov. Savona N. 1248	

PIANTA PIANO SEMINTERRATO - TERRA

F. 29 Mappale 502 sub. 1

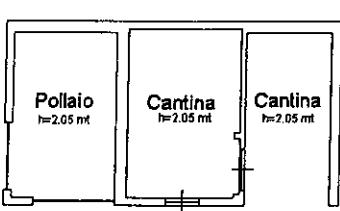


F. 29 Mappale 502 sub. 1

F. 29 Mappale 502 sub. 1



PIANTA PIANO TERRA - PRIMO

F. 29 Mappale 502 sub. 1

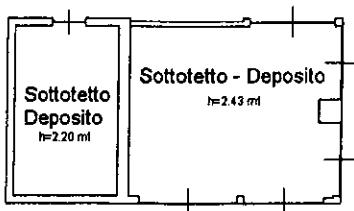

F. 29 Mappale 502 sub. 1




F. 29 Mappale 502 sub. 1

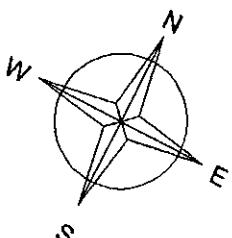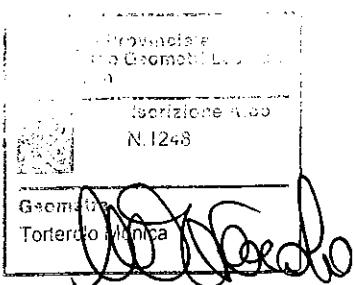

**Agenzia del Territorio
CATASTO FABBRICATI
Ufficio Provinciale di
Savona**

Dichiarazione protocollo n. _____ del	
Planimetria di u.i.u. in Comune di Cairo Montenotte	
Via Chiappella	civ. _____
Identificativi Catastali:	
Sezione: Foglio: 29 Particella: 742 Subalterno:	Compilata da: Cirio Vincenzo Iscritto all'albo: Architetti Prov. Savona N. 161

Scheda n. 1 Scala 1: 200

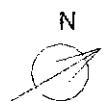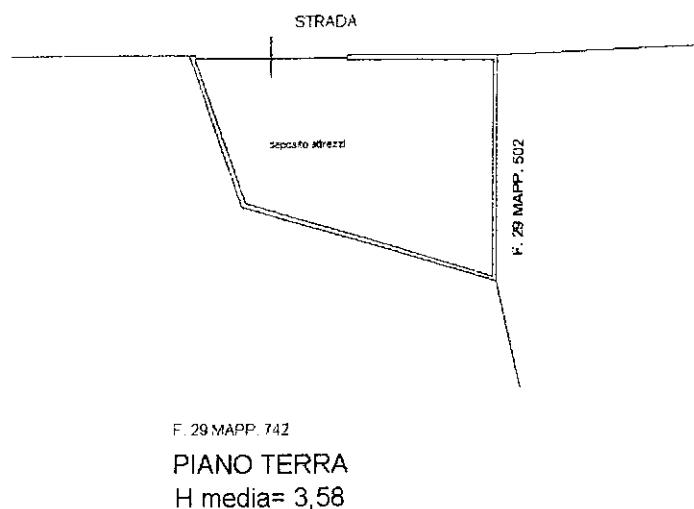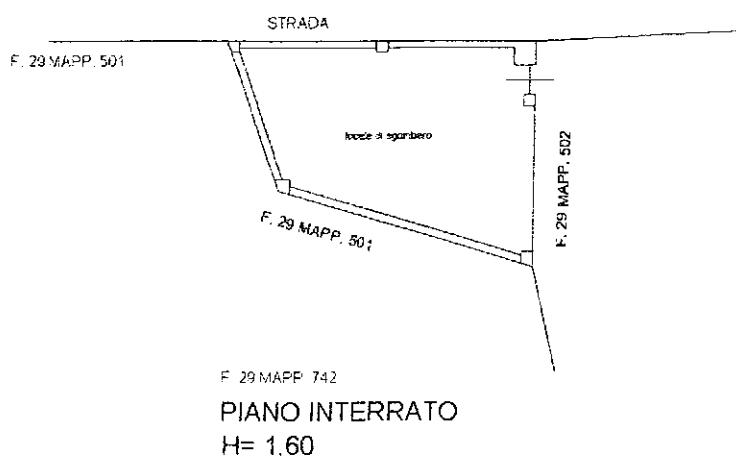


**Agenzia delle Entrate
CATASTO FABBRICATI
Ufficio Provinciale di
Savona**




Scheda n. 1 Scala 1:200

Dichiarazione protocollo n. del	
Planimetria di u.i.u. in Comune di Cairo Montenotte	
Strada Chiappella civ. 35	
Identificativi Catastali:	
Sezione: Foglio: 29 Particella: 502 Subalterno: 2	Compilata da: Torterolo Monica Iscritto all'albo: Geometri Prov. Savona N. 1248

PIANTA PIANO TERRA

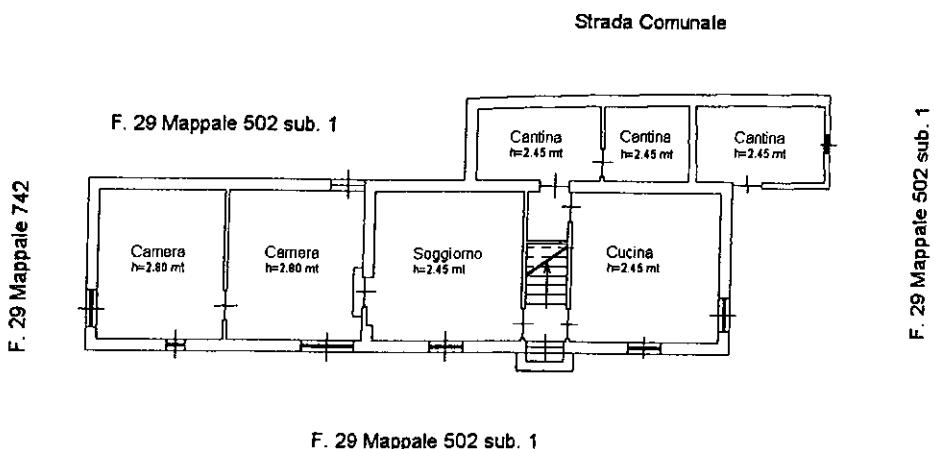

PIANTA PIANO PRIMO

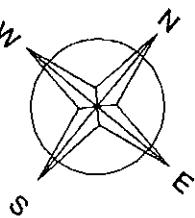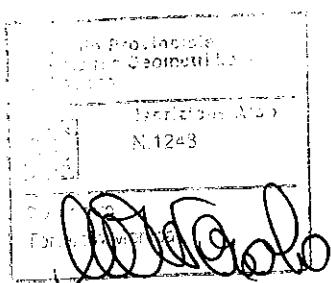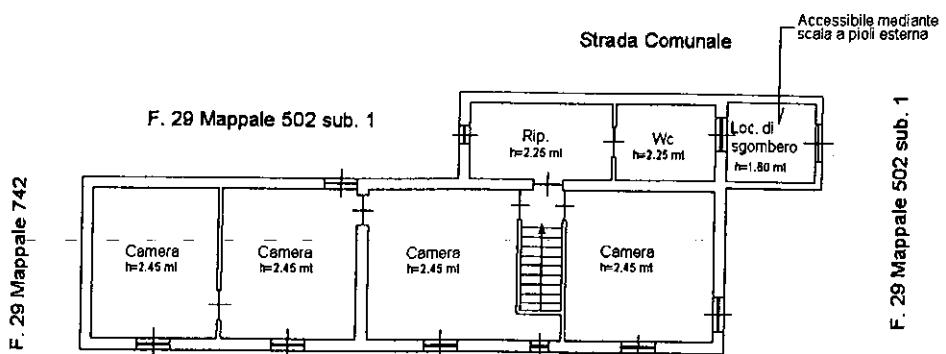

ELABORATO PLANIMETRICO

Compilato da:
Torterolo Monica

Iscritto all'albo:
Geometri

Prov. Savona N. 1248

Agenzia delle Entrate
CATASTO FABBRICATI
Ufficio Provinciale di
Savona

Comune di Cairo Montenotte

Sezione: Foglio: 29 Particella: 502

Dimostrazione grafica dei subalterni

Protocollo n. del
Tipo Mappale n. del

Scala 1 : 200

PIANTA PIANO TERRA

Foglio n. 29 mappale n. 742

Strada Comunale



Sub. 2

F. 29 Mappale 502 sub. 1
Terreno pertinenziale
bene comune ai sub. 2 e 3

Sub. 3

Foglio n. 29 mappale n. 501

Foglio n. 29 mappale n. 747

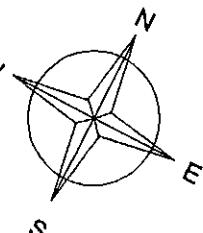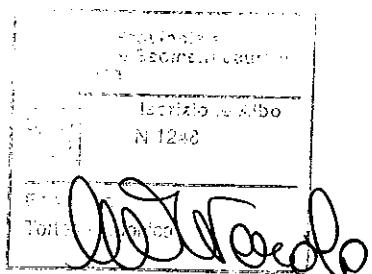

ELABORATO PLANIMETRICO

Compilato da:
Torterolo Monica
Iscritto all'albo:
Geometri
Prov. Savona N. 1248

Comune di Cairo Montenotte


Sezione: Foglio: 29

Particella: 747



**Agenzia delle Entrate
CATASTO FABBRICATI
Ufficio Provinciale di
Savona**Protocollo n. del
Tipo Mappale n. del

Dimostrazione grafica dei subalterni

Scala 1 : 200

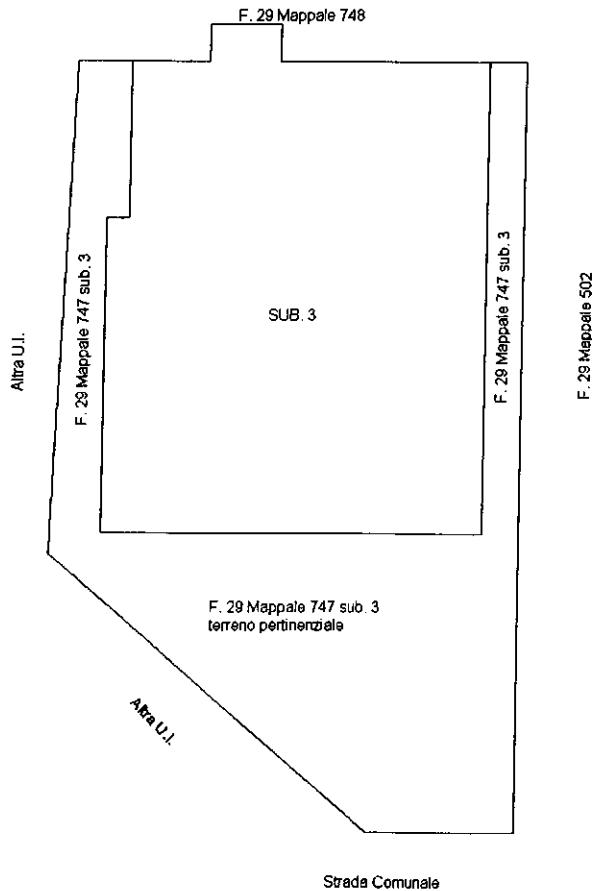PIANTA PIANO SEMINTERRATO - TERRA**PIANTA PIANO PRIMO**

F. 29 Mappale 748

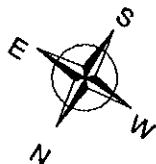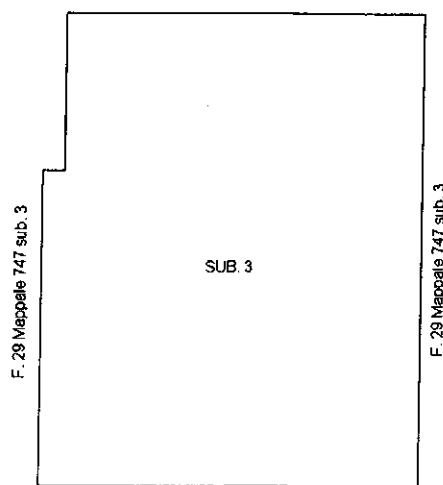

Agenzia delle Entrate
CATASTO FABBRICATI
Ufficio provinciale di Savona

ELABORATO PLANIMETRICO

Compilato da: Tort

Comune di Cairo Montenotte

Sezi

Dimostrazione grafica dei subalterni

PIANTA PIANO PRIMO SOTTO STRADA

PIANTA PIANO

F. 29 Mappale 533

F. 29 Mappale 532

SUB. 1

F. 29 Mappale 533

F. 29 Mappale 533

F. 29 Mappale 532

SUB

SUI
F. 29 Map